




ÚZEMNÍ PLÁN MALHOTICE

VÝKRES ŠIRŠÍCH VZTAHŮ

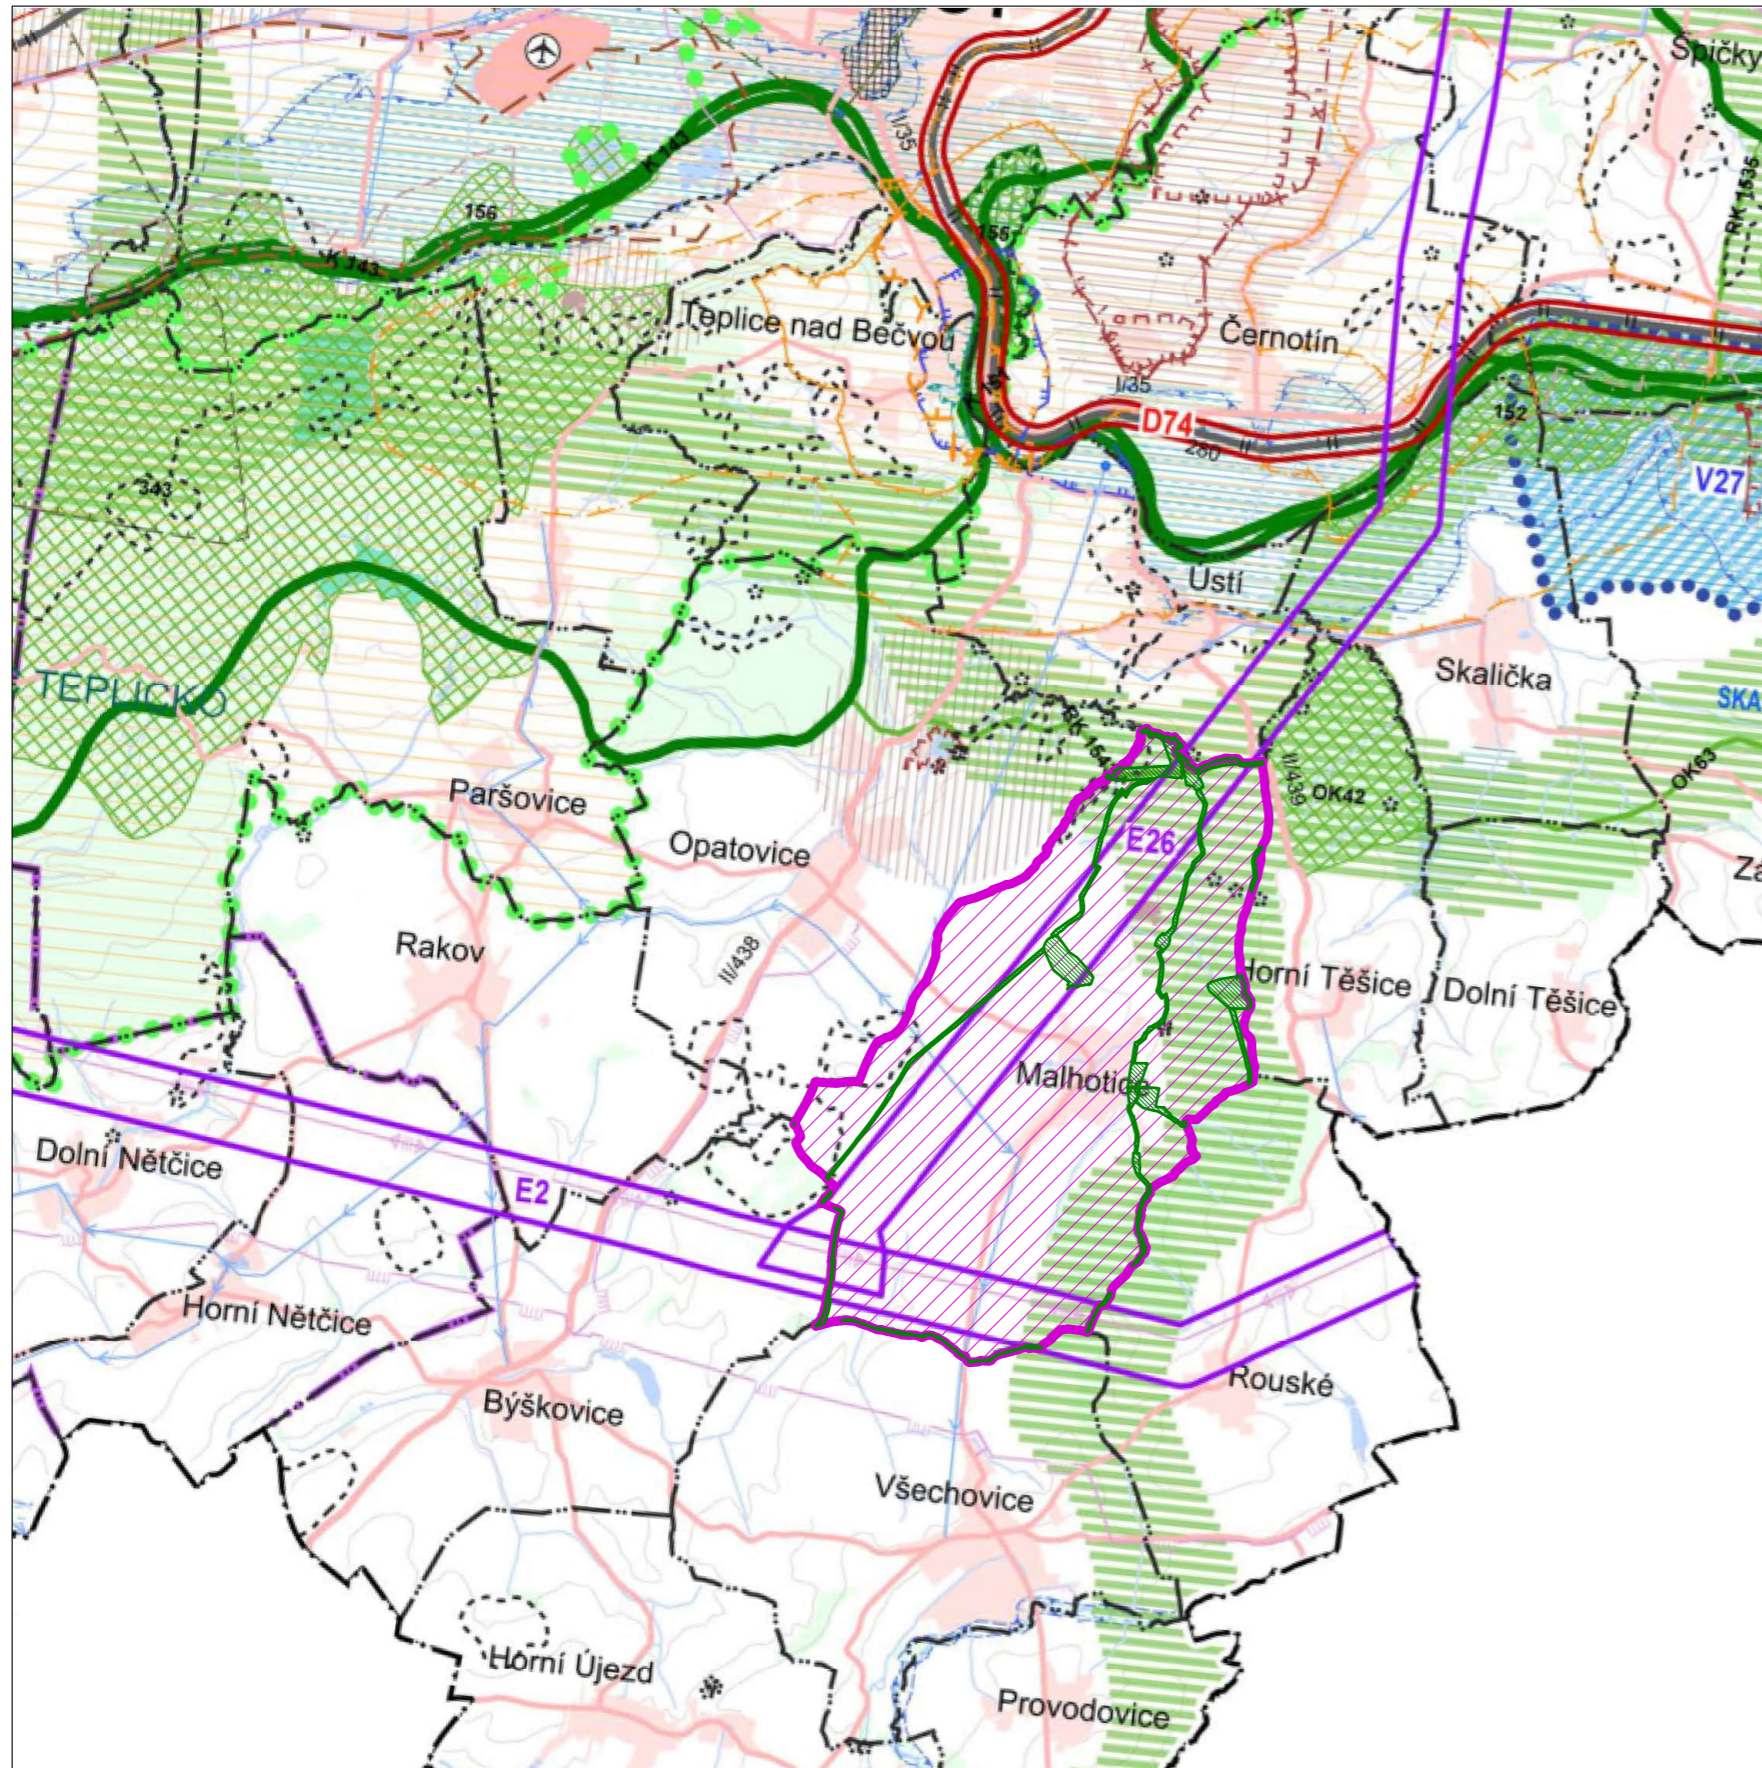

LEGENDA JEVŮ ŽÚR OK

DOPRAVNÍ INFRASTRUKTURA NADMÍSTNÍHO VÝZNAMU
KORIDORY PRO ŽELEZNIČNÍ DOPRAVU

TECHNICKÁ INFRASTRUKTURA NADMÍSTNÍHO VÝZNAMU
PLOCHY A KORIDORY PRO TECHNICKOU INFRASTRUKTURU - ZÁSOBOVÁNÍ EL.ENERGII

PLOCHY A KORIDORY PRO STAVBY A OPATŘENÍ KE SNIŽOVÁNÍ OHROŽENÍ ÚZEMÍ ŽIVELNÝMI, NEBO JINÝMI POHROMAMI

SUCHÁ NÁDRŽ
ÚZEMÍ VÝZNAMNÉ PRO SITUOVÁNÍ PROTIPOVODŇOVÝCH OPATŘENÍ

ÚZEMNÍ SYSTÉM EKOLOGICKÉ STABILITY NADMÍSTNÍHO VÝZNAMU
NADREGIONÁLNÍ BIODIVERZITNÍ KORIDOR S OZNAČENÍM
REGIONÁLNÍ BIODIVERZITNÍ KORIDOR S OZNAČENÍM
REGIONÁLNÍ BIODIVERZITNÍ KORIDOR S OZNAČENÍM

PLOCHY K OCHRANĚ PŘÍRODNÍCH, KULTURNÍCH A CIVILIZAČNÍCH HODNOT NADMÍSTNÍHO VÝZNAMU
ÚZEMÍ OCHRANY A ZACHOVÁNÍ KRAJINNÝCH HODNOT-KULTURNÍ KRAJINNÁ OBLAST

PLOCHY A KORIDORY NADMÍSTNÍHO VÝZNAMU OSTATNÍ
VYMEZENÍ REKREAČNÍCH KRAJINNÝCH CELKŮ S OZNAČENÍM
MIGRAČNÍ KORIDORY

STANOVENÍ ZÁSAD PRO OCHRANU A EXPLOATACI LOŽISEK NEROSTNÝCH SUROVIN
OBJEKT LZE VYUŽÍT V PLNÉM ROZSAHU (OBJEKT S VYŘEŠENÝMI STŘETÝ ZÁJMY, POPŘ. BEZ STŘETŮ ZÁJMŮ, NEBO SE STŘETŮ ŘEŠITELNÝMI)
OBJEKT LZE VYUŽÍT ČÁSTEČNĚ, NEBO PODMÍNEČNĚ PO SPLNĚNÍ VYBRANÝCH TECHNICKÝCH A ENVIROMENTÁLNÍCH PODMÍNEK
OBJEKT NELZE VYUŽÍT KOMPLEXNĚ (JE DOTČEN LIMITY OCHRANY PŘÍRODY, V SOUČ. DOBĚ PŘEVAŽUJÍ ZÁK. ZÁJMY O OCHR. SLOŽEK ŽP NAD ZÁJMY VYUŽITÍ LOŽISKA)

SPECIFICKÁ OBLAST S VYSOKOU KONCENTRACÍ STÁVAJÍCÍ A OČEKÁVANÉ TĚŽBY NEROSTNÝCH SUROVIN S OZNAČENÍM

LEGENDA JEVŮ OSTATNÍCH:

HRANICE KRAJE
HRANICE SPRÁVNÍHO ÚZEMÍ OBCE S ROZŠÍŘENOU PŮSOBNOSTÍ
HRANICE OBCE
ORIENTAČNÍ VYMEZENÍ ZASTAVĚNÉHO ÚZEMÍ OBCE
LESNÍ PLOCHY
VODNÍ PLOCHA
VODNÍ TOK

LEGENDA ÚP

ŘEŠENÉ ÚZEMÍ
PRVKY ÚSES

LEGENDA VYBRANÝCH STÁVAJÍCÍCH JEVŮ NADMÍSTNÍHO VÝZNAMU (STABILIZOVANÝ STAV)

DOPRAVNÍ INFRASTRUKTURA NADMÍSTNÍHO VÝZNAMU
SILNICE I., II. A III. TŘÍDY S OZNAČENÍM
DRÁHA ŽELEZNIČNÍ DOPRAVY CELOSTÁTNÍHO A REGIONÁLNÍHO VÝZNAMU S OZNAČENÍM
LETIŠTĚ / HELIPORT

TECHNICKÁ INFRASTRUKTURA NADMÍSTNÍHO VÝZNAMU
ZÁSOBOVACÍ VODOVODNÍ ŘÁD
VODNÍ ZDROJ PITNÉ VODY - NADMÍSTNÍHO VÝZNAMU

EL. VEDENÍ VVN 400KV
EL. VEDENÍ VVN 110KV
VTL PLYNOVOD S TLAKEM DO 40 BARŮ


LEGENDA VYBRANÝCH JEVŮ, JEJICHŽ OCHRANA V ÚZEMÍ VYPLÝVÁ Z PLATNÝCH PRÁVNÍCH PŘEDPISŮ A ROZHODNUTÍ:

ZÁVAZNÉ LIMITY VYPLÝVAJÍCÍ Z PRÁVNÍCH PŘEDPISŮ A ROZHODNUTÍ
OCHRANNÉ PÁSMA PŘÍRODNÍCH LÉČIVÝCH ZDROJŮ A PŘÍRODNÍCH MINERÁLNÍCH VOD
VNITŘNÍ LÁZEŇSKÉ ÚZEMÍ
VNĚJŠÍ LÁZEŇSKÉ ÚZEMÍ
OCHRANNÉ PÁSMA VODNÍHO ZDROJE II. STUPNĚ
STANOVENÉ ZÁPLAVOVÉ ÚZEMÍ Q100

OCHRANA KULTURNÍCH HODNOT
MĚSTSKÁ PAMÁTKOVÁ ZÓNA

OSTATNÍ PLOCHY SE ZVLÁŠTNÍM REŽIMEM
SESUVNÉ ÚZEMÍ
SESUVNÉ ÚZEMÍ MALÉHO ROZSAHU
ZÁJMOVÉ ÚZEMÍ MINISTERSTVA OBRANY - PRO VÝSTAVBU A KOMUNIKAČNÍ ZARÍZENÍ (*)

OCHRANA PŘÍRODNÍCH HODNOT
ÚZEMÍ NATURA 2000 - EVROPSKÝ VÝZNAMNÁ LOKALITA
NÁRODNÍ PŘÍRODNÍ REZERVACE
PŘÍRODNÍ REZERVACE
LOŽISKO VÝHRADNÍ
CHRÁNĚNÉ LOŽISKOVÉ ÚZEMÍ
DOBÝVACÍ PROSTOR
NEVÝHRADNÍ LOŽISKO, PROGNOZNÍ ZDROJ NEROSTNÝCH SUROVIN
NEVÝHRADNÍ LOŽISKO, PROGNOZNÍ ZDROJ NEROSTNÝCH SUROVIN MALÉHO ROZSAHU

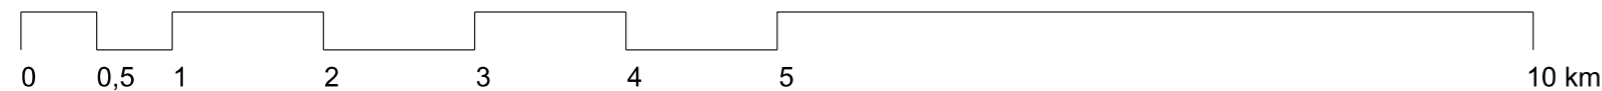

výtisk č.:

otisk autorizačního razítka:

Příloha č. 4

GENERÁLNÍ PROJEKTANT: Ing. Lubor Sawicki IČO 73878481 Ohrada 1854 755 01 Vsetín			
ZODPOVĚDNÝ PROJEKTANT: Ing. Lubor Sawicki autorizovaný architekt ČKA 3654 gsm + 420 604 859 068 lubor.sawicki@swarchitekti.cz		VYPRACOVAL: Martina Sawicki	
OBJEDNATEL: OBEC MALHOTICE	STUPEŇ: OPAKOVANÉ PROJEDNÁNÍ	Č. ZAKÁZKY: 01_23	DATUM: 08/2025
ÚZEMNÍ PLÁN MALHOTICE		MĚŘÍTKO 1:50 000	Č. VÝKRESU B/II.1
VÝKRES ŠIRŠÍCH VZTAHŮ			

Mapový podklad: ŽÚR Olomouckého kraje