



ÚZEMNÍ PLÁN MALHOTICE

KOORDINAČNÍ VÝKRES



LEGENDA:

- PARCELNÍ KRESBA
- VNITŘNÍ KRESBA PARCEL
- VRSTEVNICE a 2m
- HRANICE KATASTRÁLNÍ
- ŘEŠENÉ ÚZEMÍ
- ZASTAVĚNÉ ÚZEMÍ K 01.07.2024
- ZASTAVITELNÁ PLOCHA
- TRANSFORMAČNÍ PLOCHA
- PLOCHA ZMĚNY V KRAJINĚ
- KORIDOR NAD PLOCHAMI S ROZDÍLNÝM ZPŮSOBEM VYUŽITÍ Z NÁDRÁŽENÉ DOKUMENTACE PRO TECHNICKOU INFRASTRUKTURU

PLOCHY S ROZDÍLNÝM ZPŮSOBEM VYUŽITÍ

- | | |
|----|----------------------------------|
| BH | BYDLENÍ HROMADNÉ |
| RI | REKREACE INDIVIDUÁLNÍ |
| OV | OBČANSKÉ VYBAVENÍ VEŘEJNÉ |
| OK | OBČANSKÉ VYBAVENÍ KOMERČNÍ |
| OS | OBČANSKÉ VYBAVENÍ SPORT |
| OH | OBČANSKÉ VYBAVENÍ HRBITOVY |
| OX | OBČANSKÉ VYBAVENÍ JINÉ |
| PU | VEŘEJNÁ PROSTRANSTVÍ VŠEOBECNÁ |
| ZP | ZELEŇ PARKOVÁ A PARKOVÉ UPRAVENÁ |
| ZZ | ZELEŇ ZAHRADNÍ A SADOVÁ |
| ZS | ZELEŇ SÍDELNÍ OSTATNÍ |
| ZK | ZELEŇ KRAJINNÁ |
| SV | SMIŠENÉ OBYTNÉ VENKOVSKÉ |
| DU | DOPRAVA VŠEOBECNÁ |
| DS | DOPRAVA SILNIČNÍ |
| TW | VODNÍ HOSPODÁŘSTVÍ |
| TE | ENERGETIKA |
| TX | TECHNICKÁ INFRASTRUKTURA JINÁ |
| VD | VÝROBA DROBNÁ A SLUŽBY |
| VZ | VÝROBA ZEMĚDĚLSKÁ A LESNICKÁ |
| WT | VODNÍ A VODNÍCH TOKŮ |
| AU | ZEMĚDĚLSKÉ VŠEOBECNÉ |
| LU | LESNÍ VŠEOBECNÉ |
| NU | PŘÍRODNÍ VŠEOBECNÉ |
| MU | SMIŠENÉ KRAJINNÉ VŠEOBECNÉ |

ÚZEMNÍ SYSTÉM EKOLOGICKÉ STABILITY

- | | |
|-----|-----------------------|
| RBC | REGIONÁLNÍ BIOCENTRUM |
| RBK | REGIONÁLNÍ BIODOR |
| LBC | LOKÁLNÍ BIOCENTRUM |
| LBK | LOKÁLNÍ BIODOR |

NEMOVITÉ KULTURNÍ PAMÁTKY

ID	parc. č.	rojstř. č.	POPIŠ
1	st. 146	50629/9-67	kostel Neposkvrněného Početí Panny Marie
2	1562/1	102199	socha sv. Jana Nepomuckého
3	980/1	14979/8-498	boží muka

PAMÁTKY MÍSTNÍHO VÝZNAMU

ID	parc. č.	POPIŠ
4	101/1	kamenný kříž
5	1562/1	památní deska
6	1397	kaple
7	996/15	kaple
8	1272/1	kříž
9	1269/2	socha sv. Josefa

Celé správní území obce je územím s archeologickými nálezky ve smyslu zák. č. 20/1987 Sb., o státní památkové péči.

Celé správní území je zájmovým územím Ministerstva obrany z hlediska povolování výjimečných druhů staveb.

výškový:	otisk autorizačního razítka:
----------	------------------------------

Příloha č. 4	
GENERALNÍ PROJEKTANT: Ing. Lubor Sawicki IČO 73878481 I Ohraza 1854 I 755 01 Vsetín	VYPRACOVAL: Martina Sawická
ZODPOVĚDNÝ PROJEKTANT: Ing. Lubor Sawicki autorizovaný architekt ČKA 3054 jeřm +20 604 850 000 lubor.sawicki@seznam.cz	Č. ZAKÁZKY: 01_23
OBJEDNATEL: OBEC MALHOTICE	STUPEŇ: OPAKOVANÉ PROJEDNÁNÍ
ÚZEMNÍ PLÁN MALHOTICE	MĚŘÍTKO: 1:5 000
KOORDINAČNÍ VÝKRES	Č. VÝKRESU: B/II.2

KULTURA

- ARCHEOLOGICKÉ NALEZIŠTĚ
- NEMOVITÁ KULTURNÍ PAMÁTKA
- PAMÁTKA MÍSTNÍHO VÝZNAMU
- VÝZNAMNÁ STAVEBNÍ DOMINANTA
- URBANISTICKY CENNÁ STAVBA

DOPRAVA


- SILNICE II. TŘÍDY
- SILNICE III. TŘÍDY
- ZASTÁVKA HROMADNÉ PŘEPRAVY OSOB
- IZOCHRONA DOSTUPNOSTI
- OCHRANNÉ PÁSMO SILNICE II. a III. TŘÍDY
- CYKLISTICKÁ TRASA, CYKLOSTEZKA

OCHRANA PŘÍRODY, KRAJINA

- VZDÁLENOST 30 m OD OKRAJE LESA
- PLOCHA LESA ZVLÁŠTNÍHO URČENÍ
- VÝZNAMNÝ KRAJINNÝ PRVEK REGISTROVANÝ
- PAMÁTNÝ STROM
- OSA MIGRAČNÍCH KORIDORŮ VELKÝCH SAVCŮ
- DÁLKOVÝ MIGRAČNÍ KORIDOR VOLNÝ PRŮCHOD (500 m)
- BIOTOP ZVLÁŠTĚ CHRÁNĚNÝCH DRUHŮ VELKÝCH SAVCŮ
- MÍSTO VYHLIDKY

VODNÍ HOSPODÁŘSTVÍ

- VODOJEM
- PŘÍVÁDČÍ VODOVODNÍ RAD
- VODOVODNÍ SÍŤ
- INVESTICE DO PŮDY - PLOCHA ODVODNĚNÁ
- VODNÍ TOK
- ZATRUBNĚNÝ VODNÍ TOK
- VODNÍ PLOCHA
- PROTIPOVOĐOVÁ HRÁZ
- ZÁCHYTNÝ PŘÍKOP
- RETENČNÍ PROSTOR - PLOCHA URČENÁ K ROZLÍVU POVODNĚ

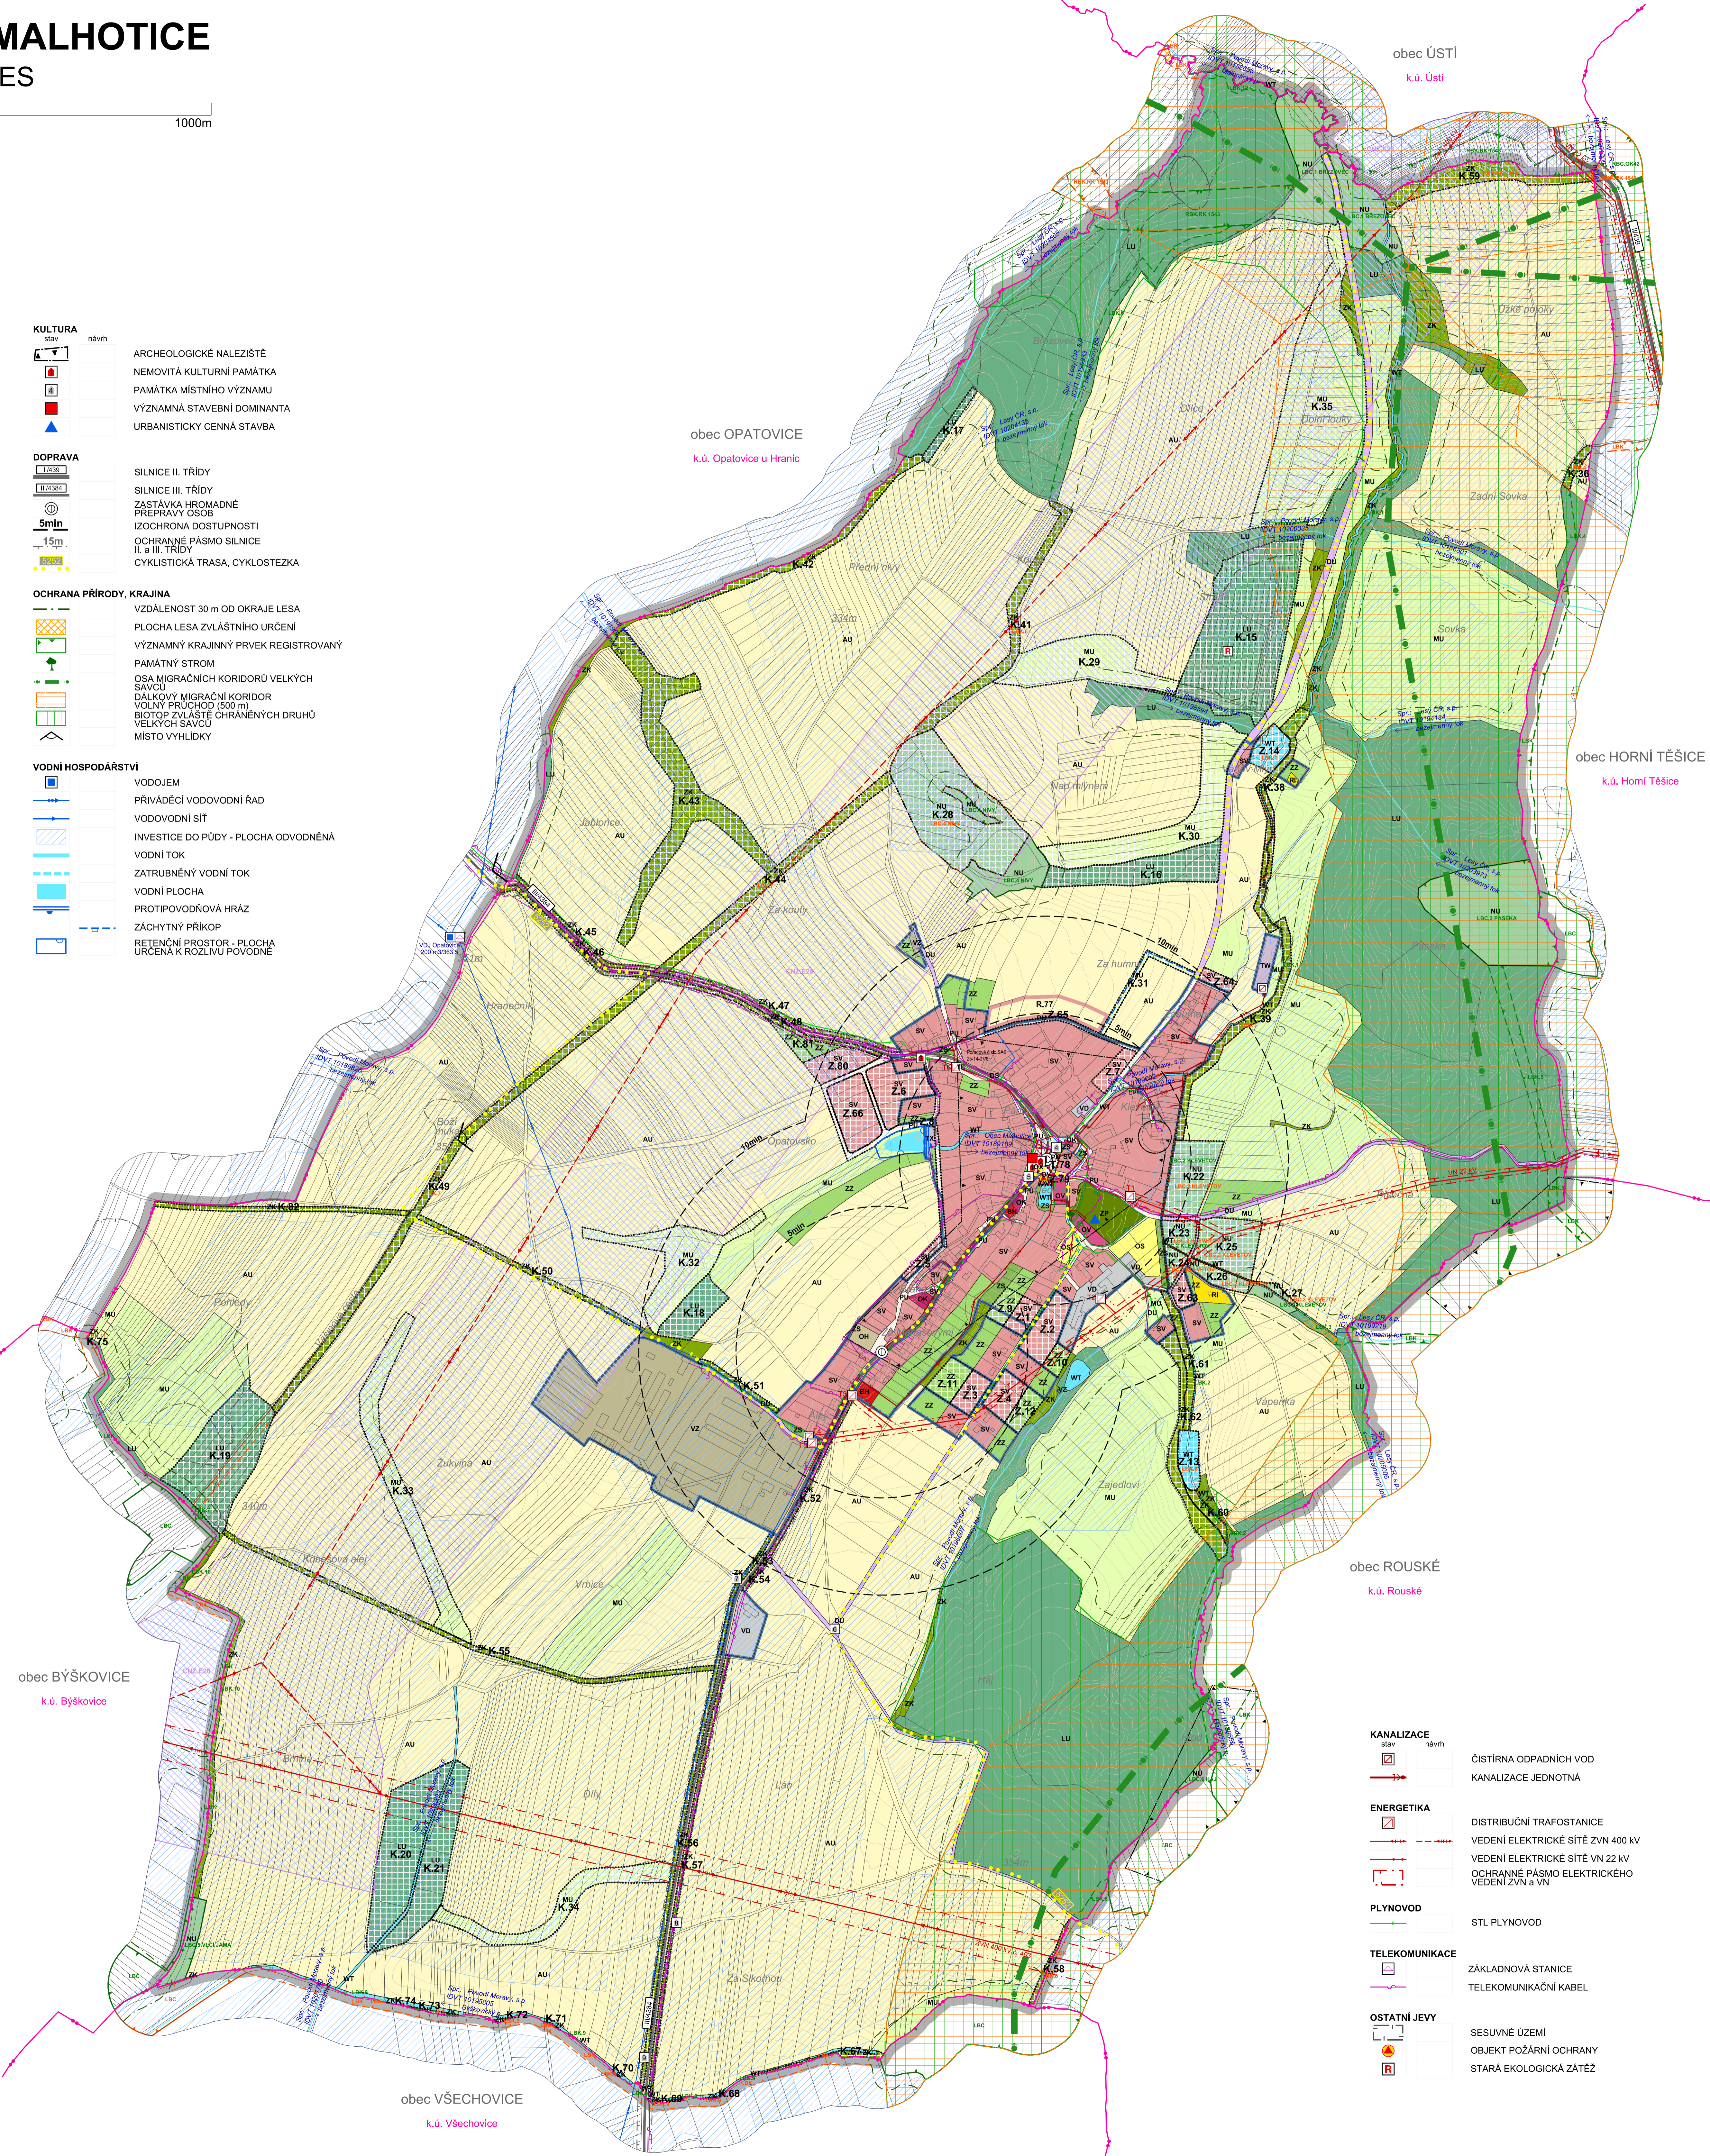

KANALIZACE

- ČIŠTÍRNA ODPADNÍCH VOD
- KANALIZACE JEDNOTNÁ

ENERGETIKA

- DISTRIBUČNÍ TRAFOSTANICE
- VEDENÍ ELEKTRICKÉ SÍTĚ ZVN 400 kV
- VEDENÍ ELEKTRICKÉ SÍTĚ VN 22 kV
- OCHRANNÉ PÁSMO ELEKTRICKÉHO VEDENÍ ZVN a VN

PLYNOVOD

- STL PLYNOVOD

TELEKOMUNIKACE

- ZÁKLADOVÁ STANICE
- TELEKOMUNIKAČNÍ KABEL

OSTATNÍ JEVI

- SESUVNÉ ÚZEMÍ
- OBJEKT POŽÁRNÍ OCHRANY
- STARÁ EKOLOGICKÁ ZÁTĚŽ