



ÚZEMNÍ PLÁN MALHOTICE VE ZNĚNÍ ZMĚNY Č. 1

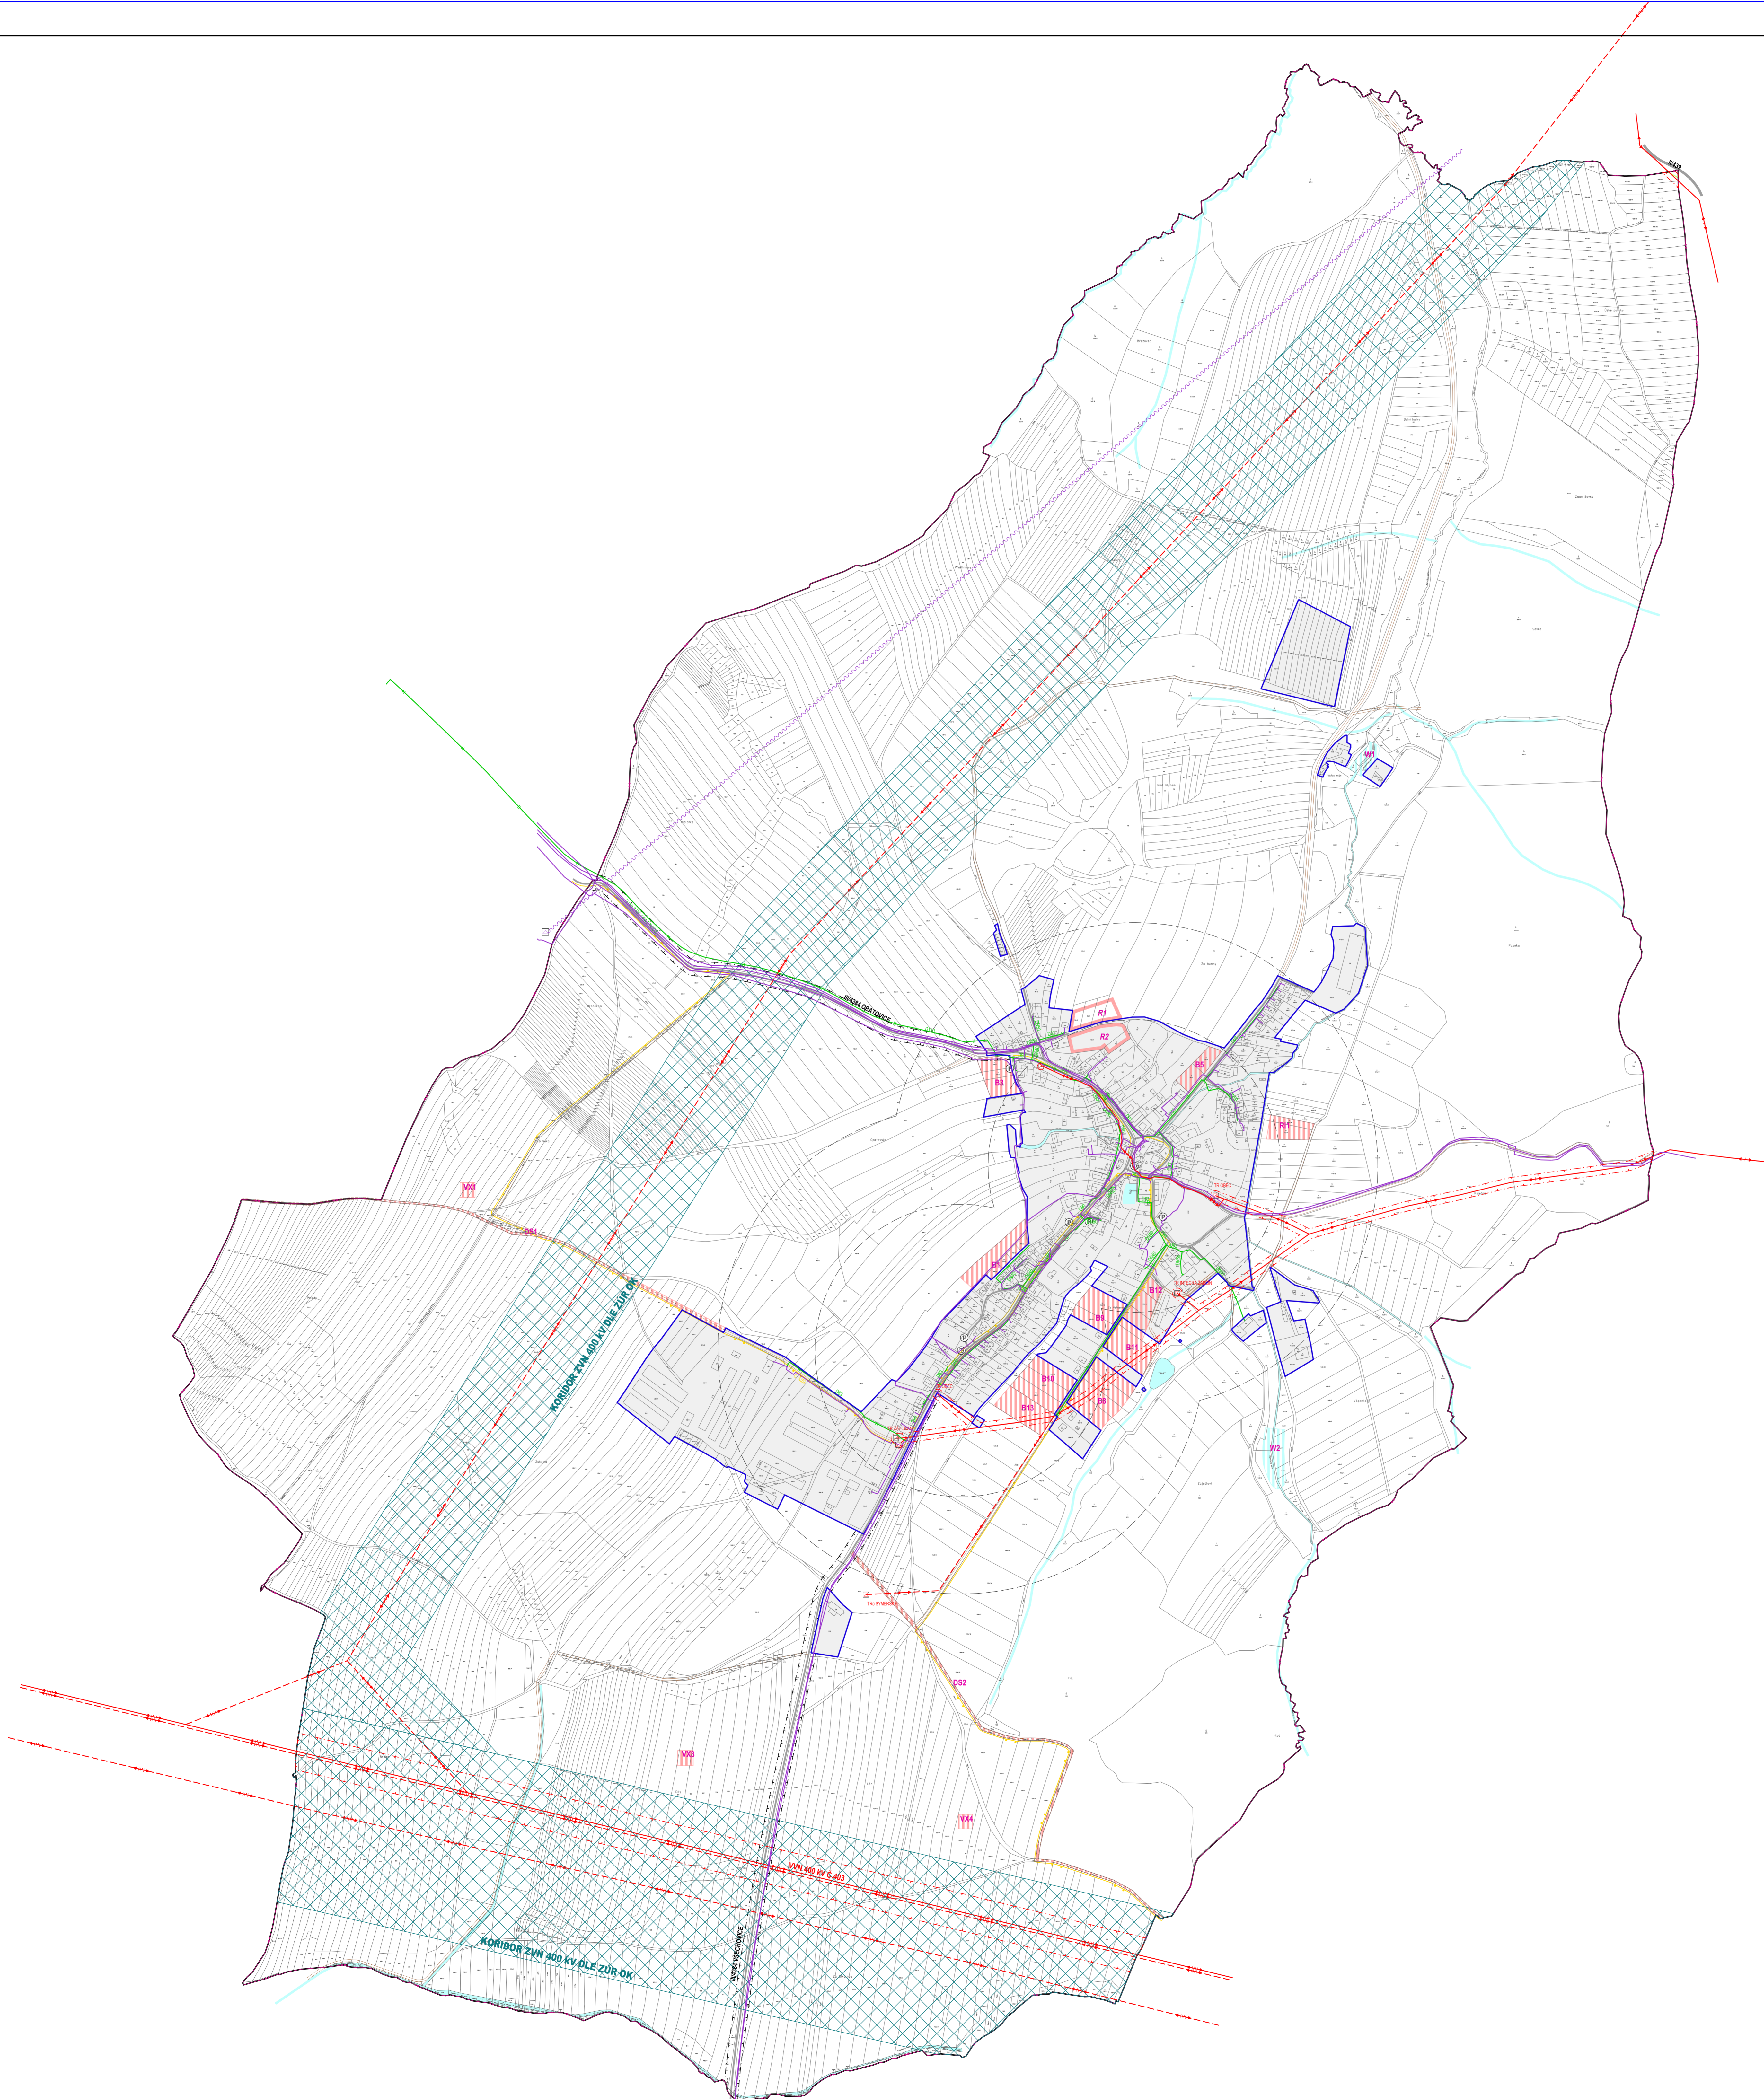

STABILIZOVANÉ PLOCHY	NÁVRHOVÉ PLOCHY	PLOCHY ÚZEMNÍCH REZERV	
[Symbol]	[Symbol]	[Symbol]	HRANICE ŘEŠENÉHO ÚZEMÍ
[Symbol]	[Symbol]	[Symbol]	HRANICE ZASTAVĚNÉHO ÚZEMÍ K 29.2.2020
[Symbol]	[Symbol]	[Symbol]	STABILIZOVANÉ PLOCHY
[Symbol]	[Symbol]	[Symbol]	PLOCHY ZMĚN
[Symbol]	[Symbol]	[Symbol]	ID ZASTAVITELNÝCH PLOCH
[Symbol]	[Symbol]	[Symbol]	ID PLOCH ÚZEMNÍCH REZERV
[Symbol]	[Symbol]	[Symbol]	PLOCHY VODNÍ A VODOHOSPODÁŘSKÉ
[Symbol]	[Symbol]	[Symbol]	KORIDOR ZVN 400 KV DLE ZÚR OK
[Symbol]	[Symbol]	[Symbol]	SILNICE III. TŘÍDY
[Symbol]	[Symbol]	[Symbol]	MÍSTNÍ KOMUNIKACE
[Symbol]	[Symbol]	[Symbol]	ÚČELOVÉ KOMUNIKACE
[Symbol]	[Symbol]	[Symbol]	CYKLOTRASA
[Symbol]	[Symbol]	[Symbol]	OCHRANNÉ PÁSMO SILNICE
[Symbol]	[Symbol]	[Symbol]	ZASTÁVKY HROMADNÉ PŘEPRAVY OSOB
[Symbol]	[Symbol]	[Symbol]	DOCHÁZKOVÉ VZDÁLENOSTI ZASTÁVEK HROMADNÉ DOPRAVY
[Symbol]	[Symbol]	[Symbol]	ELEKTRICKÉ VEDENÍ ZVN 400 KV
[Symbol]	[Symbol]	[Symbol]	ELEKTRICKÉ VEDENÍ VN 22 KV
[Symbol]	[Symbol]	[Symbol]	KABEL ELEKTRICKÉHO VEDENÍ VN 22 KV
[Symbol]	[Symbol]	[Symbol]	ELEKTRICKÁ STANICE (TRAFOSTANICE)
[Symbol]	[Symbol]	[Symbol]	OCHRANNÉ PÁSMO ELEKTRICKÉHO VEDENÍ
[Symbol]	[Symbol]	[Symbol]	STL PLYNOVOD
[Symbol]	[Symbol]	[Symbol]	TELEKOMUNIKAČNÍ KABELY

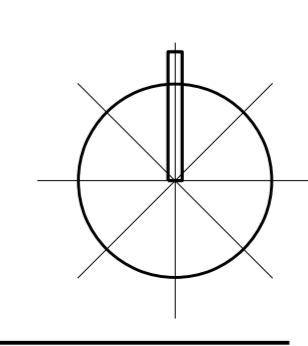

ING. ARCH. J. ŠIMORDOVÁ, POD VODOJEMEM 4500, ZLÍN			
Projizovatel: Městský úřad Hranice	Kraj: Olomoucký	Zak.č.:	022/008
Obec: Malhotice	Okres: Přerov	Arch.č.:	02/008
Altec:		Formát:	A4
ÚZEMNÍ PLÁN MALHOTICE		Stupeň:	ÚZEMNÍ PLÁN
Období:		Datum:	04/2021
		Měřítko:	1:1 000
Obsah:	DOPRAVA ENERGETIKA SPOJE	C.w.:	B11.4