



ÚZEMNÍ PLÁN MALHOTICE VE ZNĚNÍ ZMĚNY Č. 1

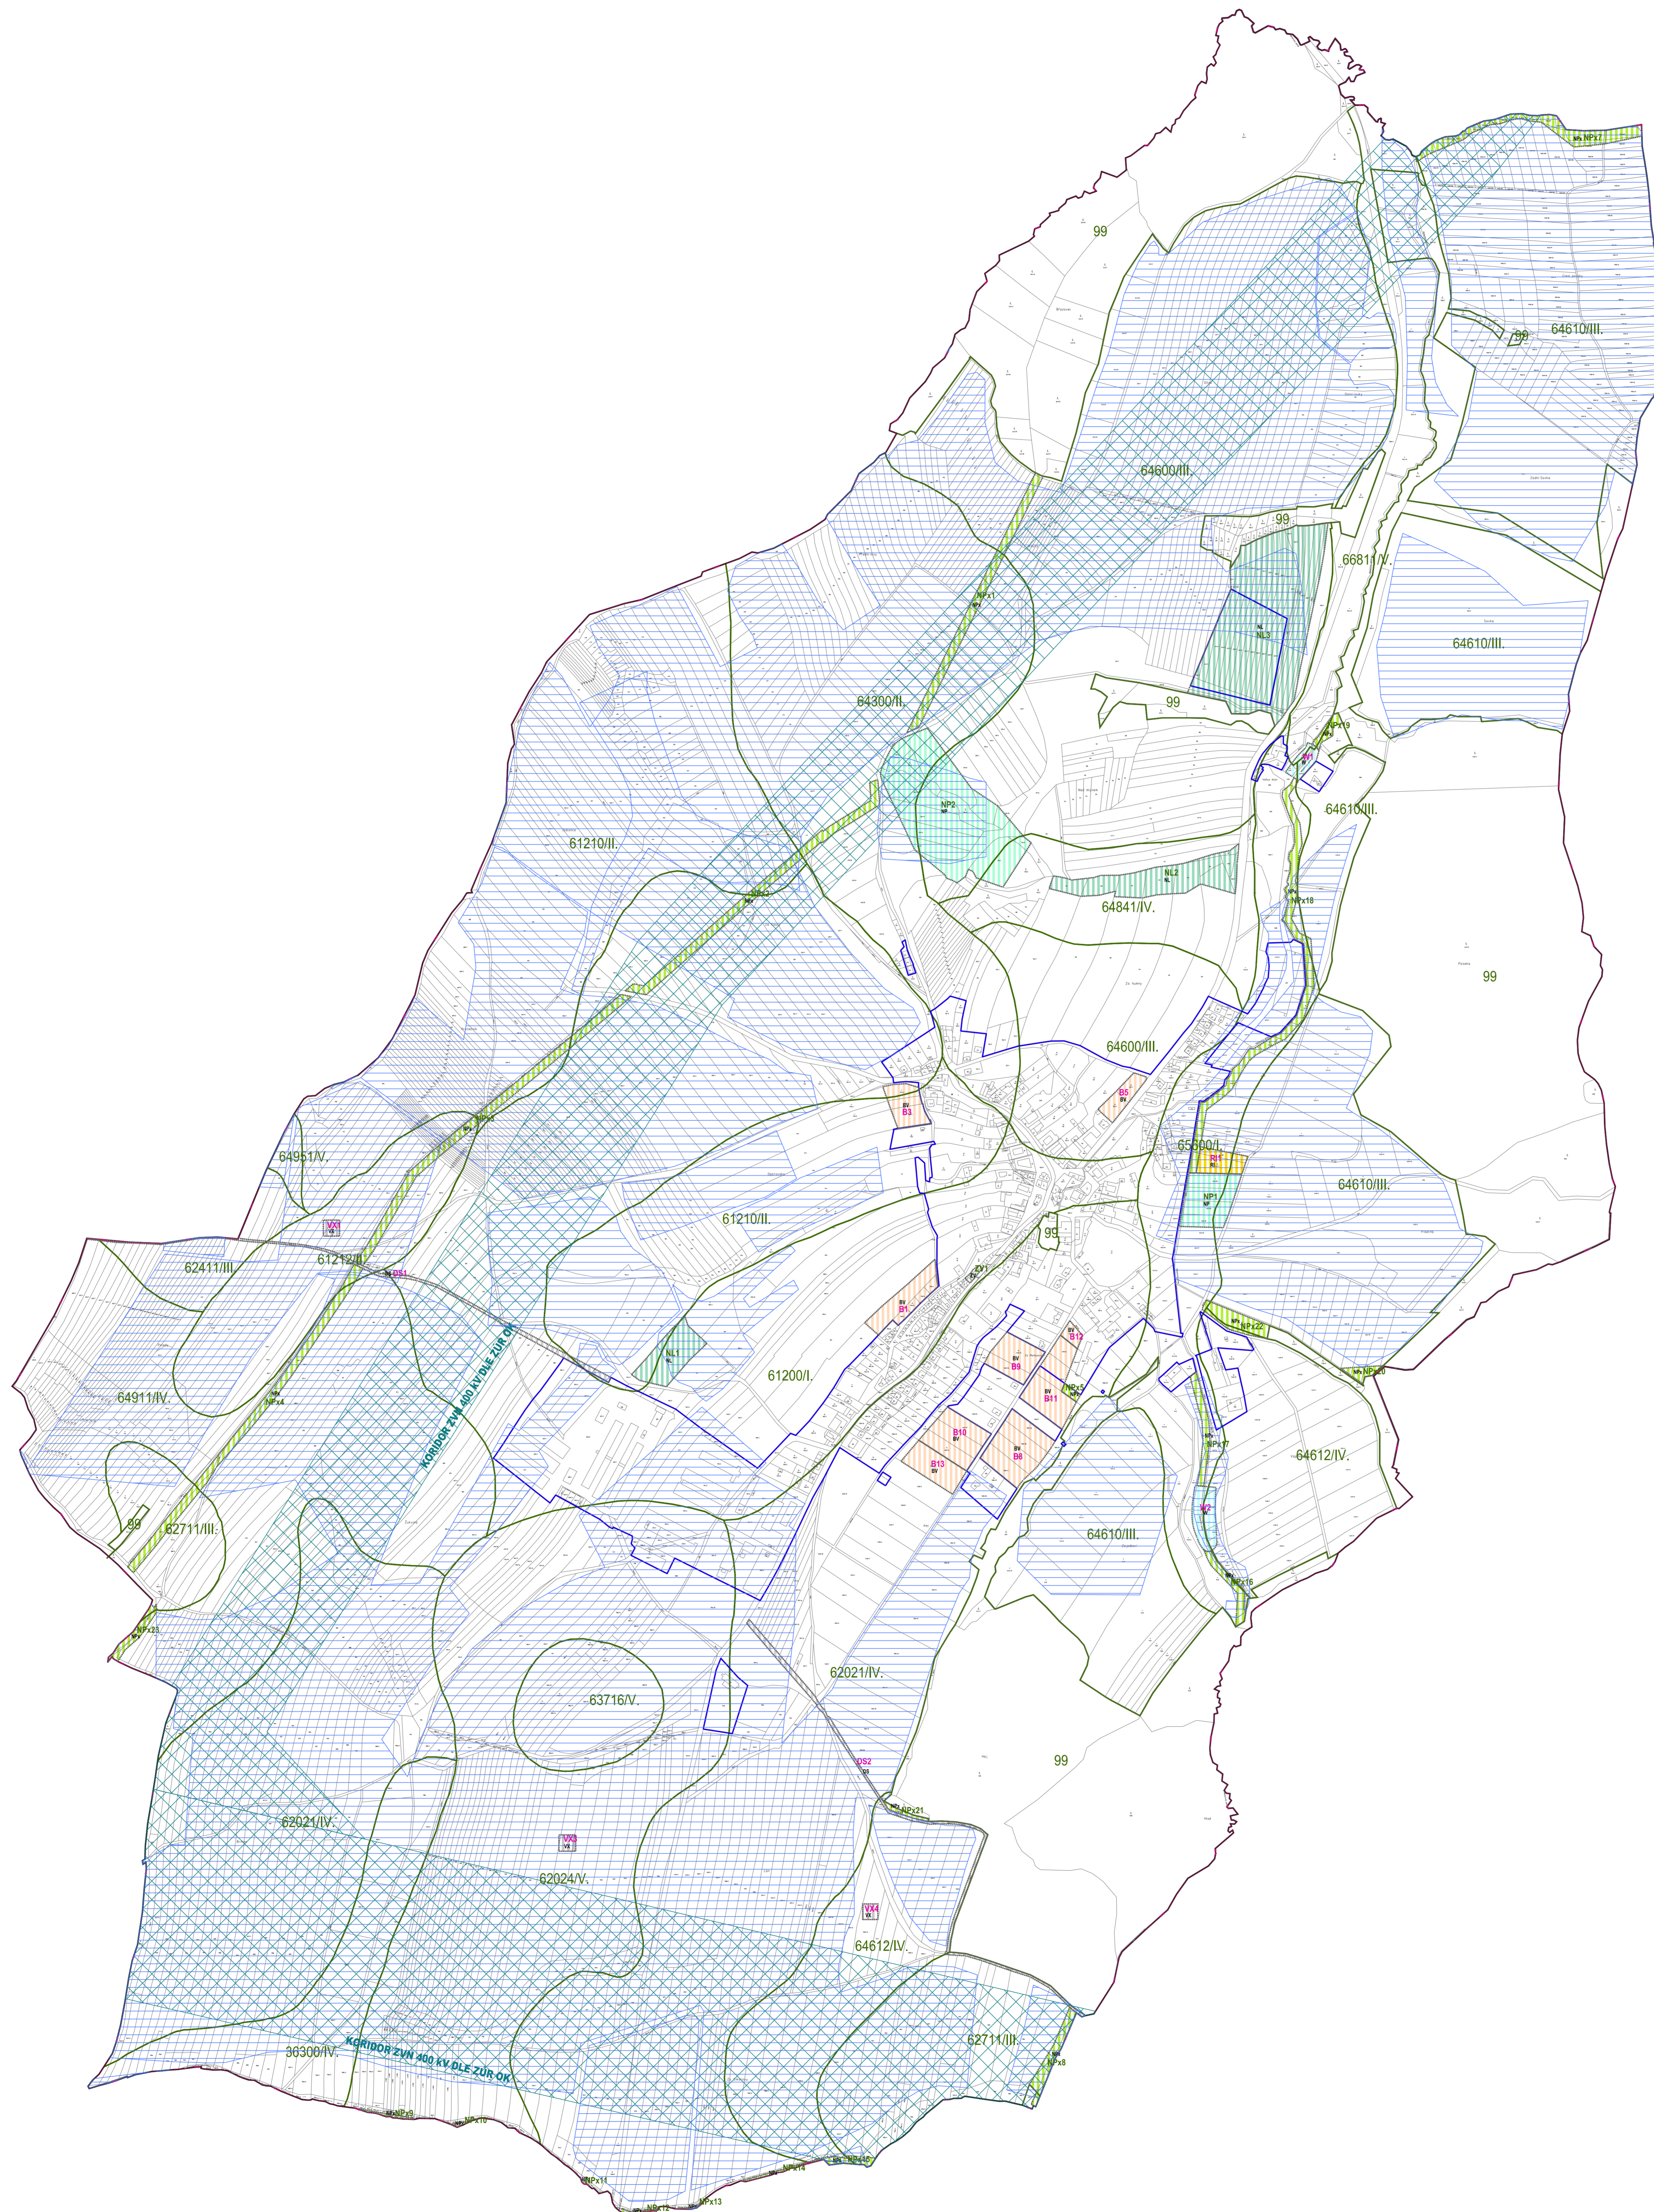

	STABILIZOVANÉ PLOCHY		NÁVRHOVÉ PLOCHY
	HRANICE ŘEŠENÉHO ÚZEMÍ		HRANICE ZASTAVĚNÉHO ÚZEMÍ K 29.2.2020
	ZASTAVITELNÉ PLOCHY		PLOCHY ZMĚN V KRAJINĚ
	BV		NPx
	RI		NP
	DS		NL
	VX		KORIDOR ZVN 400 KV DLE ŽÚR OK
	W		61200I
	ZV		HRANICE BPEJ S IDM A TŘÍDOU PŘEDNOSTI OCHRANY NPx
	NPx		PLOCHA ODVOVNĚNÁ
	NP		
	NL		

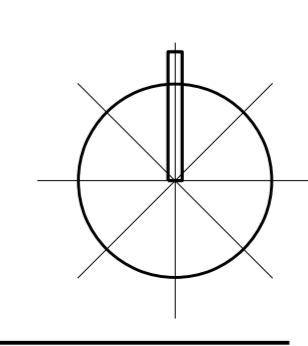

ING. ARCH. J. ŠIMORDOVÁ, POD VODOJEMEM 4500, ZLÍN			
Projavatel: Městský úřad Malhotice	Zak.č.: 022/08	Arch.č.: 022/08	
Město: Malhotice	Okres: Písek	Kraj: Středočeský	Formát: A4
Název: ÚZEMNÍ PLÁN MALHOTICE		Stupeň: ÚZEMNÍ PLÁN	Datum: 04/2021
Obsah: VÝKRES PŘEDPOKLADANÝCH ZÁBORŮ PŮDNIHO FONDU		Měřítko: 1:5 000	C.č.: B11.3